
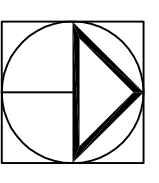
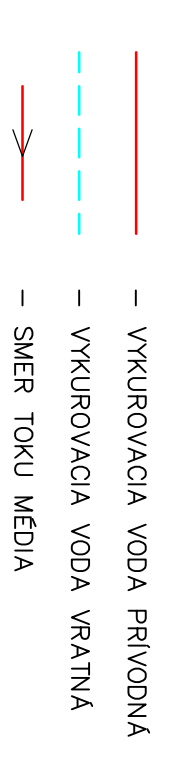


VYSVETLIVKY:

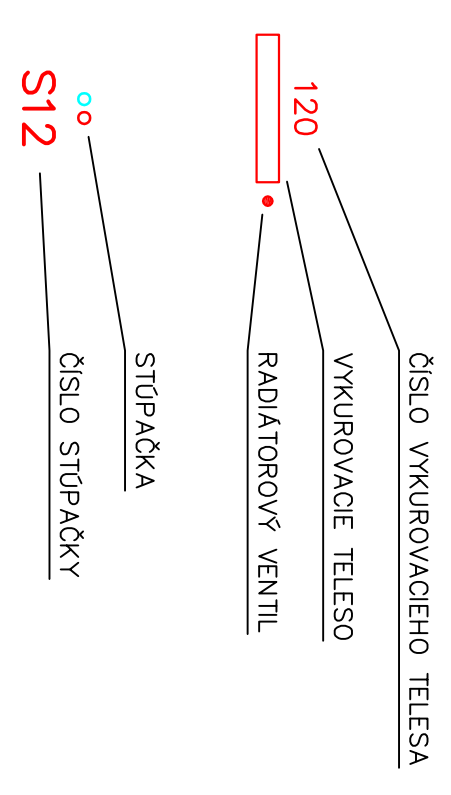

VYPRACOVAL	ZODP. PROJEKTANT	HĽAVNÝ PROJEKTANT	
ING. JURAJ HULINA	ING. JÁN ŠEBEŇ	ING.ARCH. Ľ. LENDVORSKÝ	
INVESTOR	TECHNICKÁ UNIVERZITA VO ZVOLENE		
MIESTO STAVBY	ZVOLEN, KN C 4395/3		
AKCIA	ZNIŽENIE ENERGETICKEJ NÁROČNOSTI PREVADZKOVEJ BUDOVY ARBORETA TECHNICKEJ UNIVERZITY VO ZVOLENE		
PROFESIA	VYKUROVANIE		
NÁZOV VÝKRESU	PÔDORYS 2. NP		ZÁK. Č. 19/21 DATUM 05/19 STUPEŇ PPSP FORMÁT 3x44 MIERKA 1:50
			SADA ČÍSLO VÝKR. Č. 03